

A5 - Servitudes pour la pose des canalisations publiques d'eau potable et d'assainissement

—○— Ouvrage d'assainissement (intercepteur Blagis-Cachan)

AC1 - Servitudes de protection des monuments historiques inscrits et classés

☆ Monument historique classé et périmètre de protection

☆ Monument historique inscrit et périmètre de protection

I3 - Servitudes relatives à l'établissement des canalisations de distribution et de transport de gaz

—○— Canalisations de gaz haute pression en acier (ø 300mm)

JS1 - Servitudes relatives à la protection du patrimoine sportif

● Équipement sportif

PT4 - Servitudes d'élagage relatives aux lignes de télécommunications aériennes empruntant le domaine public


—Z— Câble P.T.T. / T.R.N.

T1 - Servitudes relatives aux chemins de fer

Zone ferroviaire en bordure de laquelle s'appliquent les servitudes relatives au chemin de fer

T5 - Servitudes aéronautiques de dégagement

— — Limite cotée de zone de dégagement de l'aéroport d'Orly

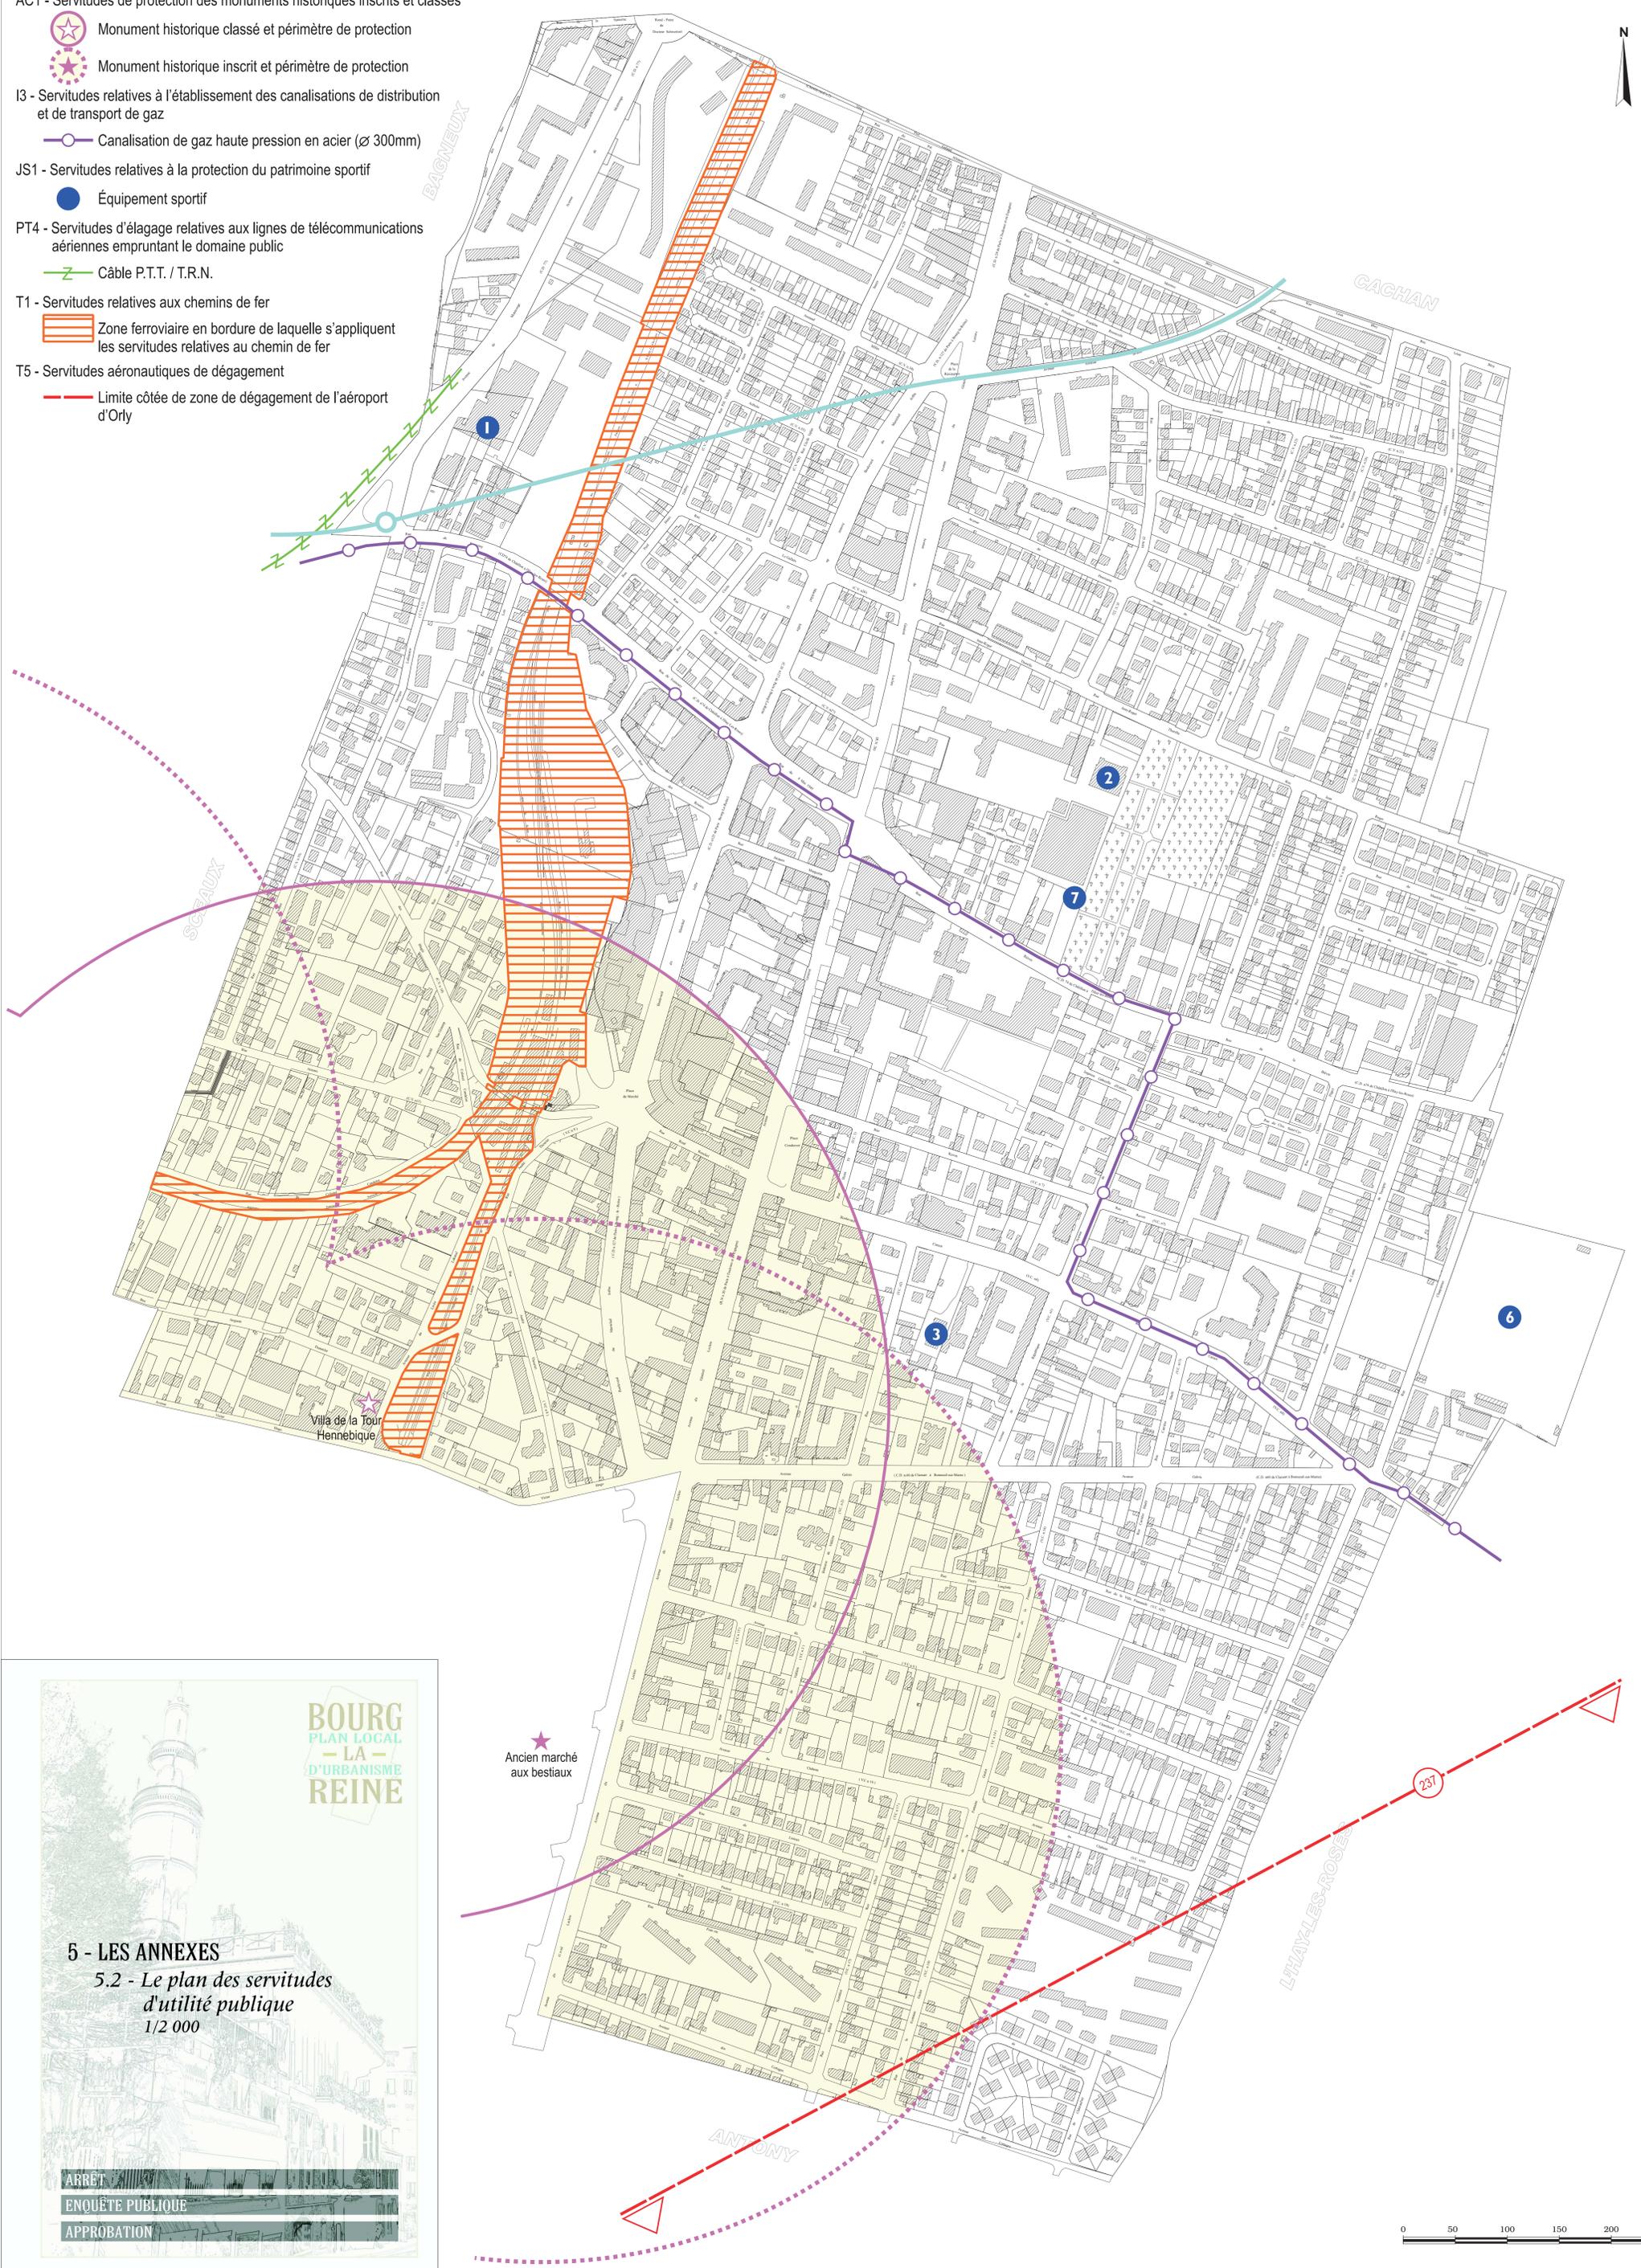

BOURG
PLAN LOCAL
— LA —
D'URBANISME
REINE

5 - LES ANNEXES
5.2 - Le plan des servitudes
d'utilité publique
1/2 000

ARRÊT
ENQUÊTE PUBLIQUE
APPROBATION

☆ Ancien marché
aux bestiaux

